
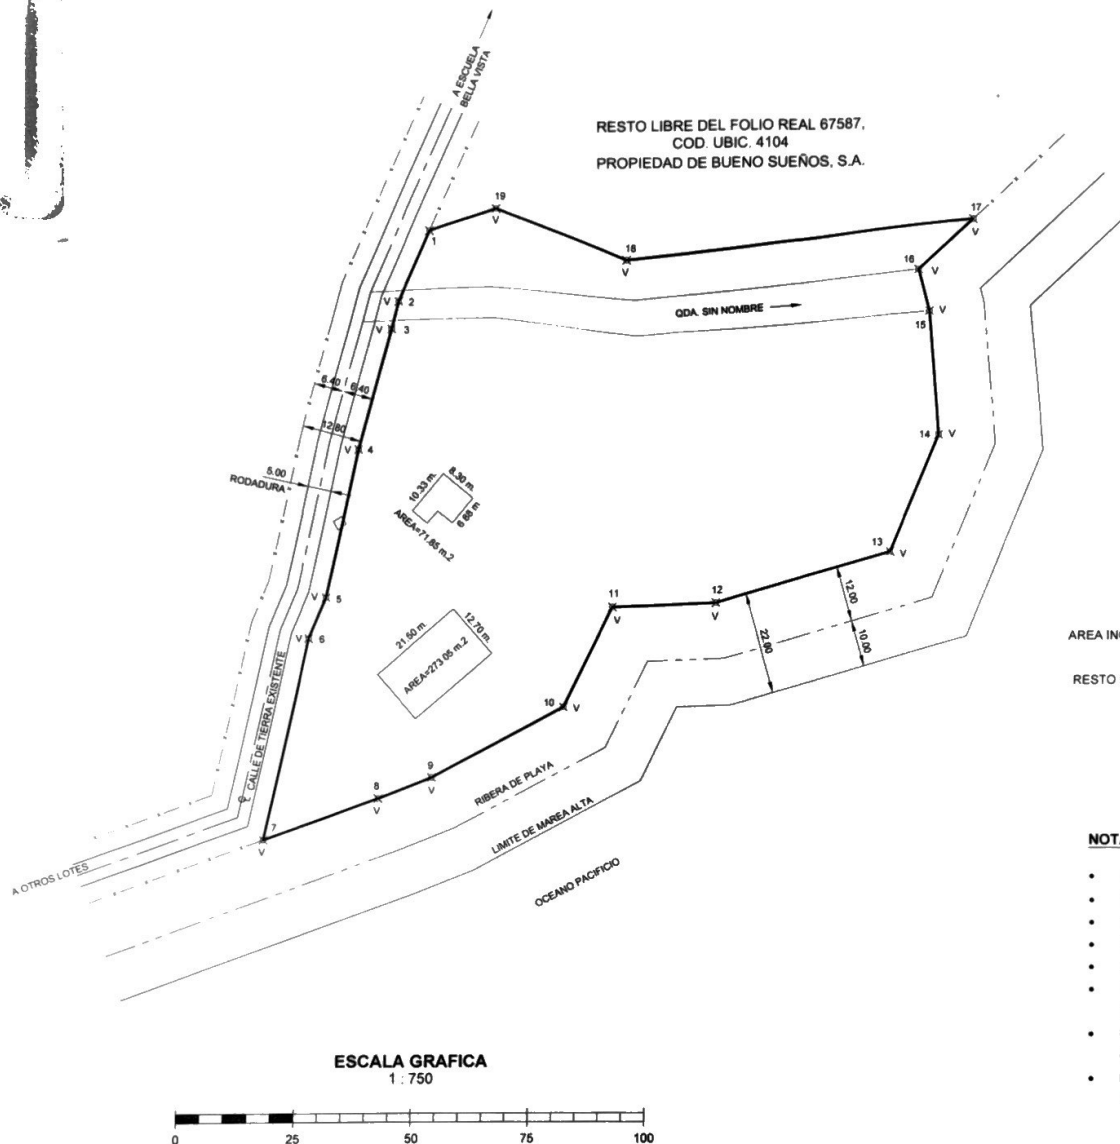
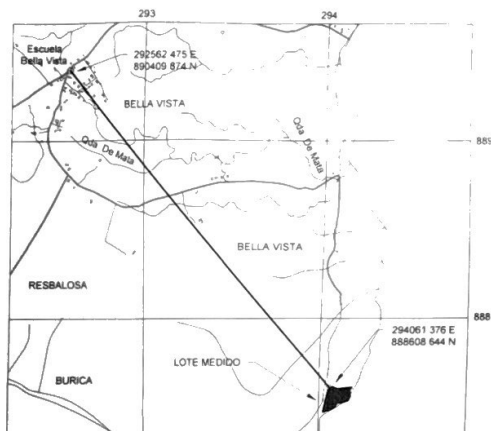


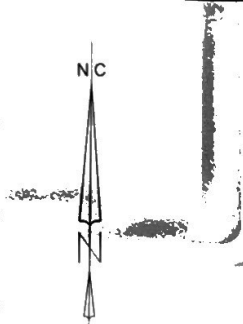

DATOS DE CAMPO				
EST	DIST	RUMBO	ESTE	NORTE
1 - 2	18.23	S 23°28'46" W	294061.376	888608.644
2 - 3	5.99	S 14°19'00" W	294054.911	888593.761
3 - 4	26.04	S 14°47'54" W	294053.431	888587.958
4 - 5	32.63	S 11°45'41" W	294048.625	888582.197
5 - 6	9.68	S 22°10'23" W	294039.975	888530.255
6 - 7	44.32	S 12°07'27" W	294036.357	888521.378
7 - 8	28.11	N 70°02'15" E	294027.049	888478.048
8 - 9	12.37	N 68°26'53" E	294051.595	888486.964
9 - 10	32.12	N 61°36'45" E	294063.090	888491.507
10 - 11	23.83	N 25°33'55" E	294091.358	888508.780
11 - 12	22.18	N 88°11'48" E	294101.641	888528.274
12 - 13	38.42	N 73°58'33" E	294123.812	888528.973
13 - 14	27.03	N 21°53'45" E	294160.738	888539.578
14 - 15	26.55	N 04°56'42" W	294170.820	888564.663
15 - 16	9.26	N 14°40'26" W	294168.532	888591.112
16 - 17	16.01	N 46°38'42" E	294166.186	888600.070
17 - 18	74.51	S 83°31'37" W	294177.827	888611.061
18 - 19	30.27	N 69°00'36" W	294103.793	888602.661
19 - 1	14.96	S 71°02'37" W	294075.529	888613.505

DETALLE DE AREA

AREA INCRITA DEL FOLIO REAL 67587 = 03 Has + 7,465 05 m2
 AREA A SEGREGAR = 01 Has + 1,380 22 m2
 RESTO LIBRE DEL FOLIO REAL 67587 = 01 Has + 6,084 83 m2

NOTA:

- EL POLIGONO FUÉ LEVANTADO POR LA LINEA DE PROPIEDAD
- M = MONUMENTOS
- V = VARILLAS
- EL NORTE ES DE CUADRICULA
- SE UTILIZARON COORDENADAS UTM WGS-84
- EL TERRENO ESTA CERCADO PARCIALMENTE CON ALAMBRE DE PUAS
- EQUIPO UTILIZADO: ESTACION TOTAL TRIMBLE M3 GPS GARMIN COLORADO 400i
- PLANO DE REFERENCIA N° 4542-380-88-1019 DEL 29 DE AGOSTO DE 2005

Edwin Abrego Peraza
 DIRECCIÓN REGIONAL
 CHIRIQUÍ

Shawn Davis Lockwood
 PROPIETARIO
 BUENO SUEÑOS, S.A. FOLIO 514440
 REP. LEGAL SHAWN DAVIS LOCKWOOD
 PASAPORTE

Shawn Davis Lockwood
 ADQUIRIENTE
 BUENO SUEÑOS, S.A. FOLIO 514440
 REP. LEGAL SHAWN DAVIS LOCKWOOD
 PASAPORTE 667960898

REPÚBLICA DE PANAMÁ PROVINCIA CHIRIQUÍ CORREGIMIENTO LIMONES DISTRITO BARÚ LUGAR BELLA VISTA	
GLOBO DE TERRENO A SEGREGAR DEL FOLIO REAL 67587 COD. UBICA. 4104 PROPIEDAD DE BUENO SUEÑOS, S.A. FOLIO 514440. REPRESENTANTE LEGAL SHAWN DAVIS LOCKWOOD, A FAVOR DE BUENO SUEÑOS, S.A. REPRESENTANTE LEGAL SHAWN DAVIS LOCKWOOD - PASAPORTE 567960898	
ÁREA = 01 Ha. + 1,380.22 m2.	EDWIN ABREGO PERAZA TECNICO TOPOGRAFO CEDULA N° 1-18-382 LICENCIA N° 97-304-006 FECHA MAYO 2023 ESCALA 1:750